


MIEJSCOWY PLAN ZAGOSPODAROWANIA PRZESTRZENNEGO GMINY SŁUPSK

ZMIANA PLANU W OBRĘBACH KUKOWO I WIKLINO

RYSUNEK ZMIANY PLANU
SKALA 1:5000
PODZIAŁKA
Opracowanie: **PRZEWODNICZĄCY**
Rady Gminy Słupsk
Mirosław Klemiat

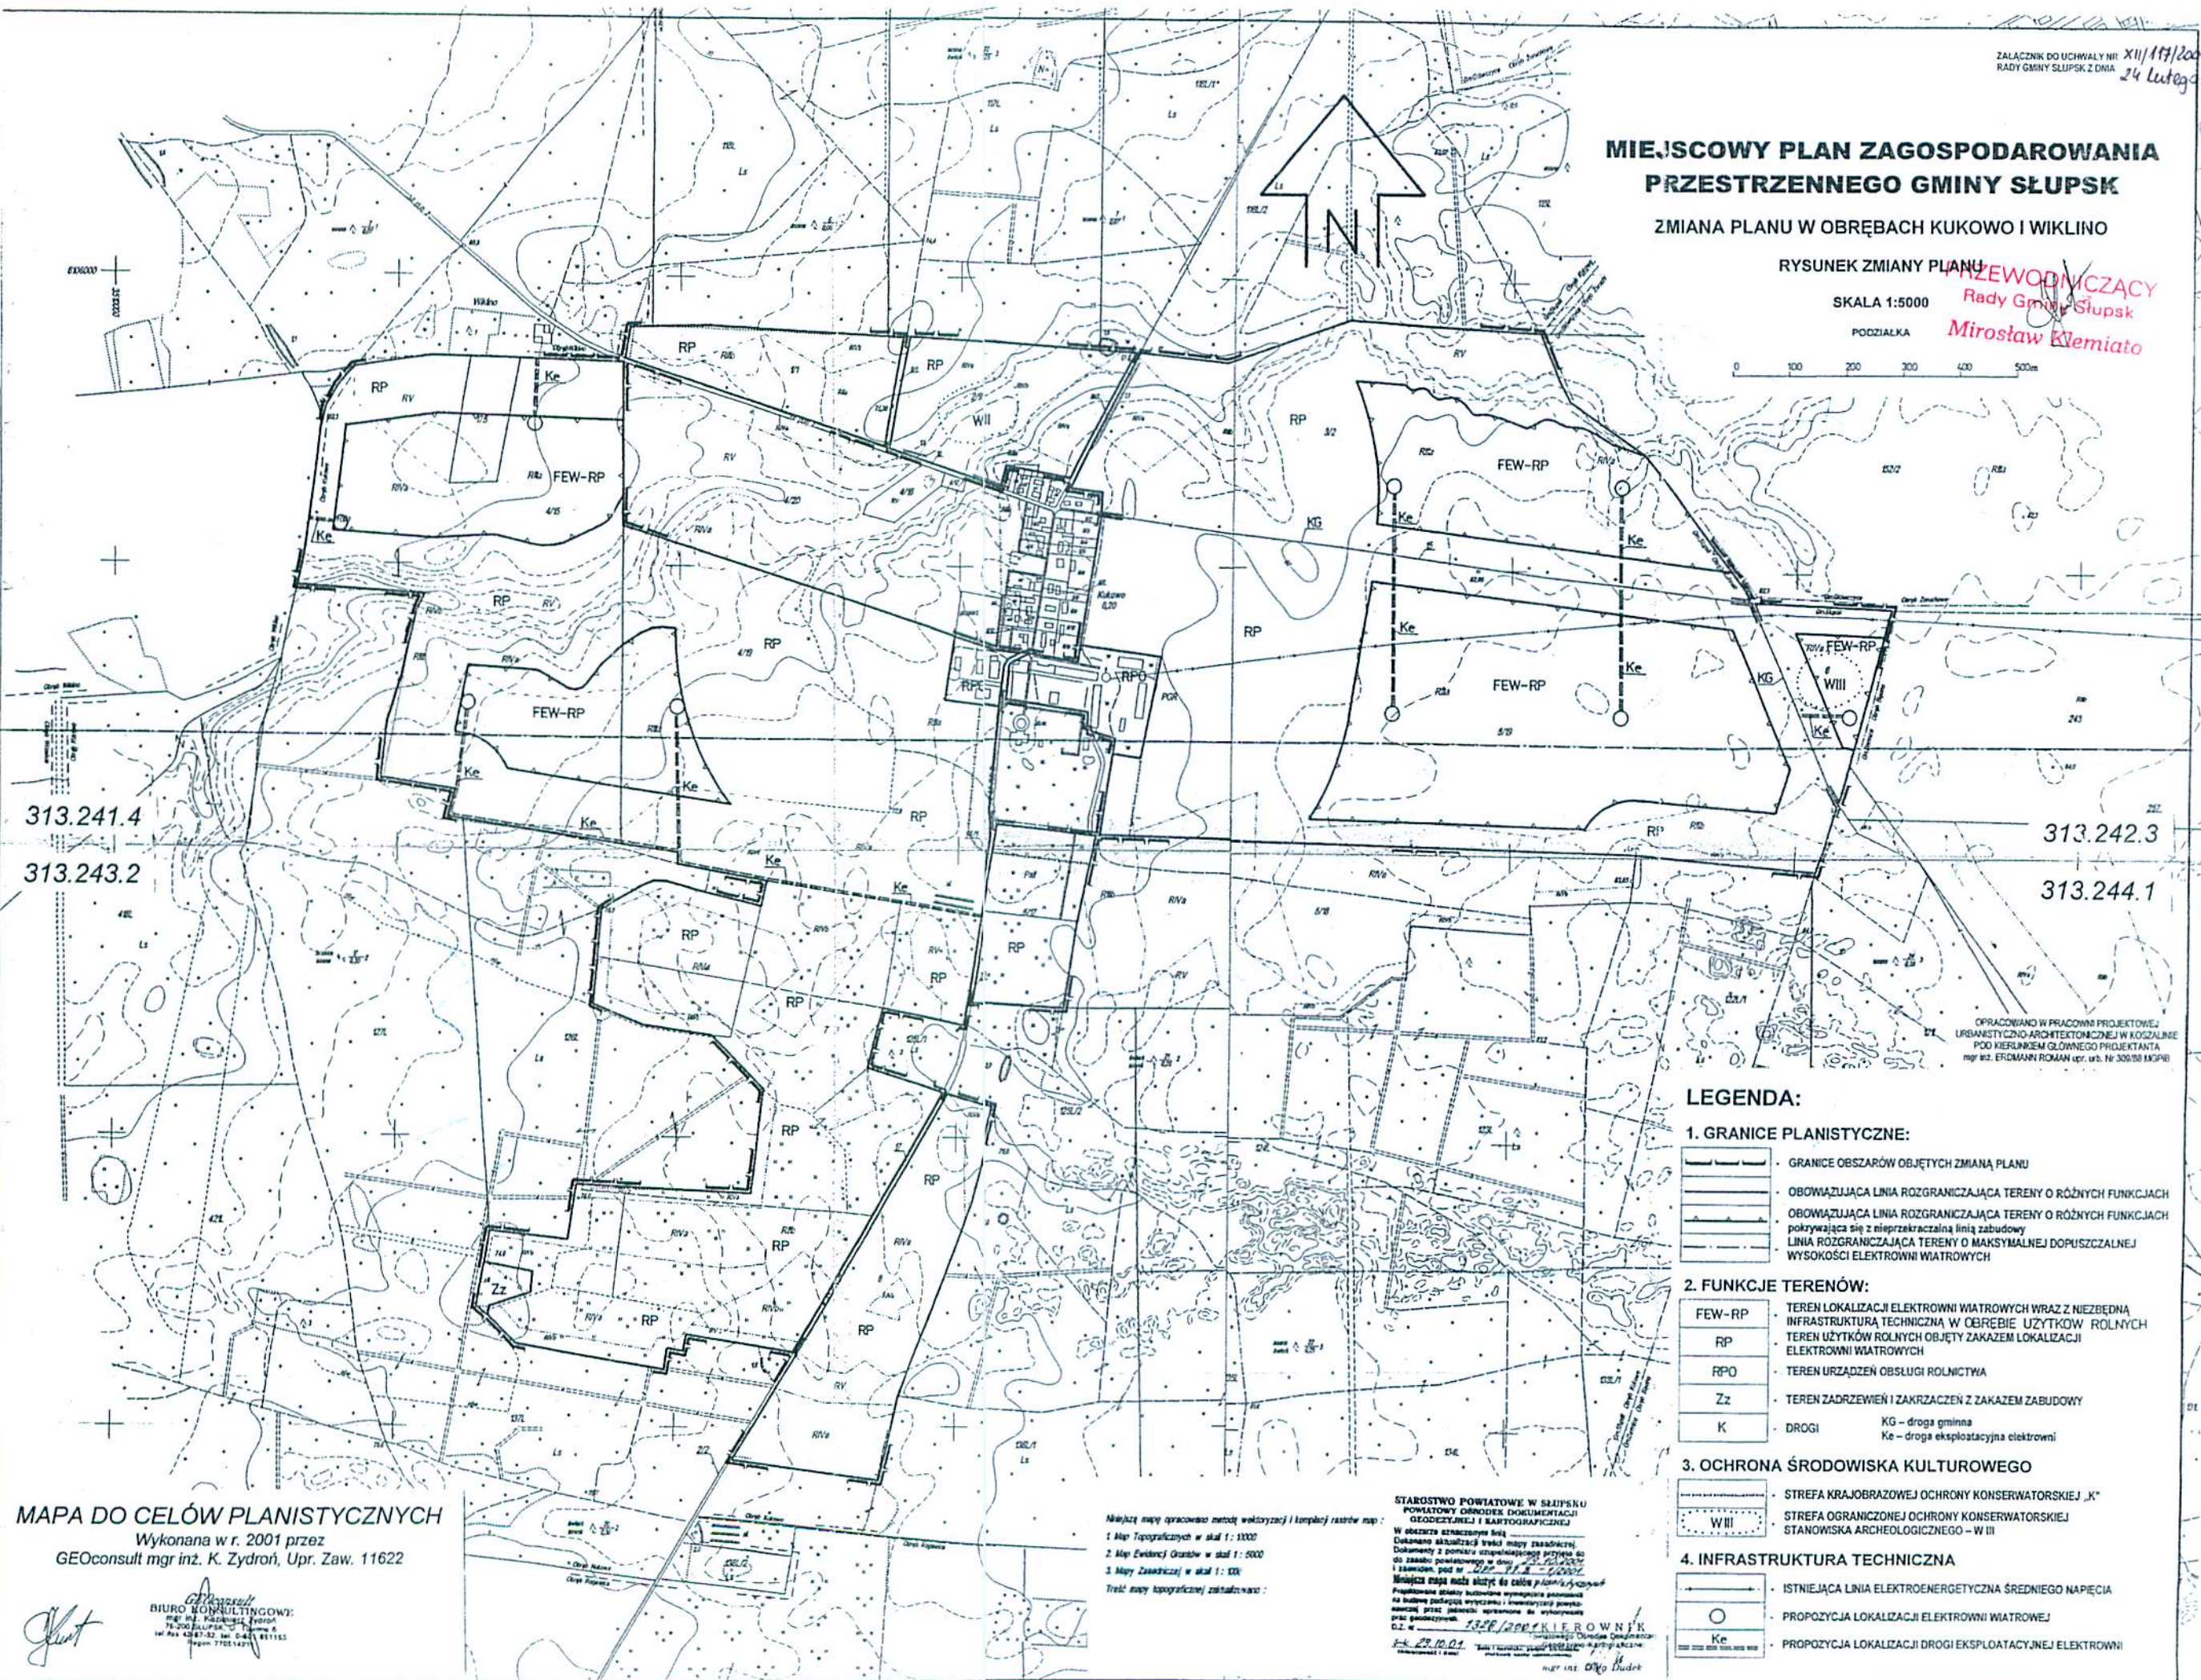

313.241.4
313.243.2

313.242.3
313.244.1

LEGENDA:

1. GRANICE PLANISTYCZNE:

- GRANICE OBSZARÓW OBJĘTYCH ZMIANĄ PLANU
- OBOWIĄZUJĄCA LINIA ROZGRANICZAJĄCA TERENY O RÓŻNYCH FUNKCJACH
- OBOWIĄZUJĄCA LINIA ROZGRANICZAJĄCA TERENY O RÓŻNYCH FUNKCJACH
pokrywająca się z nieprzekraczalną linią zabudowy
- LINIA ROZGRANICZAJĄCA TERENY O MAKSYMALNEJ DOPUSZCZALNEJ
WYSOKOŚCI ELEKTROWNI WIAТРОВЫХ

2. FUNKCJE TERENÓW:

- | | |
|--------|---|
| FEW-RP | TEREN LOKALIZACJI ELEKTROWNI WIAТРОВЫХ WRAZ Z NIEZBEDNĄ INFRASTRUKTURĄ TECHNICZNĄ W OBRĘBIE UŻYTKÓW ROLNYCH |
| RP | TEREN UŻYTKÓW ROLNYCH OBJĘTY ZAKAZEM LOKALIZACJI ELEKTROWNI WIAТРОВЫХ |
| RPO | TEREN URZĄDZEŃ OBSŁUGI ROLNICTWA |
| Zz | TEREN ZADRZEWIEN I ZAKRZACZEŃ Z ZAKAZEM ZABUDOWY |
| K | DROGI |
| KG | droga gminna |
| Ke | droga eksploatacyjna elektrowni |

3. OCHRONA ŚRODOWISKA KULTUROWEGO

- STREFA KRAJOBRAZOWEJ OCHRONY KONSERWATORSKIEJ „K”
- STREFA OGRANICZONEJ OCHRONY KONSERWATORSKIEJ STANOWISKA ARCHEOLOGICZNEGO – W III

4. INFRASTRUKTURA TECHNICZNA

- ISTNIEJĄCA LINIA ELEKTROENERGETYCZNA ŚREDNIEGO NAPIĘCIA
- PROPOZYCJA LOKALIZACJI ELEKTROWNI WIAТРОВЫХ
- PROPOZYCJA LOKALIZACJI DRUGI EKSPLOATACYJNEJ ELEKTROWNI

MAPA DO CELÓW PLANISTYCZNYCH

Wykonana w r. 2001 przez
GEOconsult mgr inż. K. Zydrów, Upr. Zaw. 11622

GEOconsult
BIURO KONSULTINGOWE
mgr inż. K. Zydrów
76-200 SŁUPSK, ul. Wolności 6
tel. 42 87 87 32, fax 42 87 87 153
e-mail: k.zydr@geoconsult.pl

Mapę opracowano metodą wektoryzacji i kompilacji rastrowej map:
1. Mapy Topograficzne w skali 1:1000
2. Mapy Ewidencji Granic w skali 1:5000
3. Mapy Zasadnicze w skali 1:100
Treść mapy topograficznej załącznikowi:
Starostwo Powiatowe w Słupsku
Powiatowy Ośrodek Dokumentacji
Geodezyjnej i Kartograficznej
W obszarze oznaczonym kolorem
Czerwonym aktualizacja treści mapy zasadniczej
Dokumenty z pomiaru uzupełniającego przyjęte do
założeń podlegających weryfikacji i aktualizacji
i załącznik pod nr 122/2004
Mapa ma służyć do celów planistycznych
Przebieganie linii technicznych wyznaczonego poziomu
na podstawie podziału wycieczki i inwentaryzacji powiatu
miejscowej przez jednostki administracyjne do wykorzystania
przez geodetów.
12.12.2004
mgr inż. D. Duda